


MANUFATTO ACCESSORIO
PERTINENZIALE ALLA P.ED. _____ C.C. GIUSTINO _____ ^PARTE

tav.01
PIANTE


PIANTA PIANO TERRA

Scala 1:50

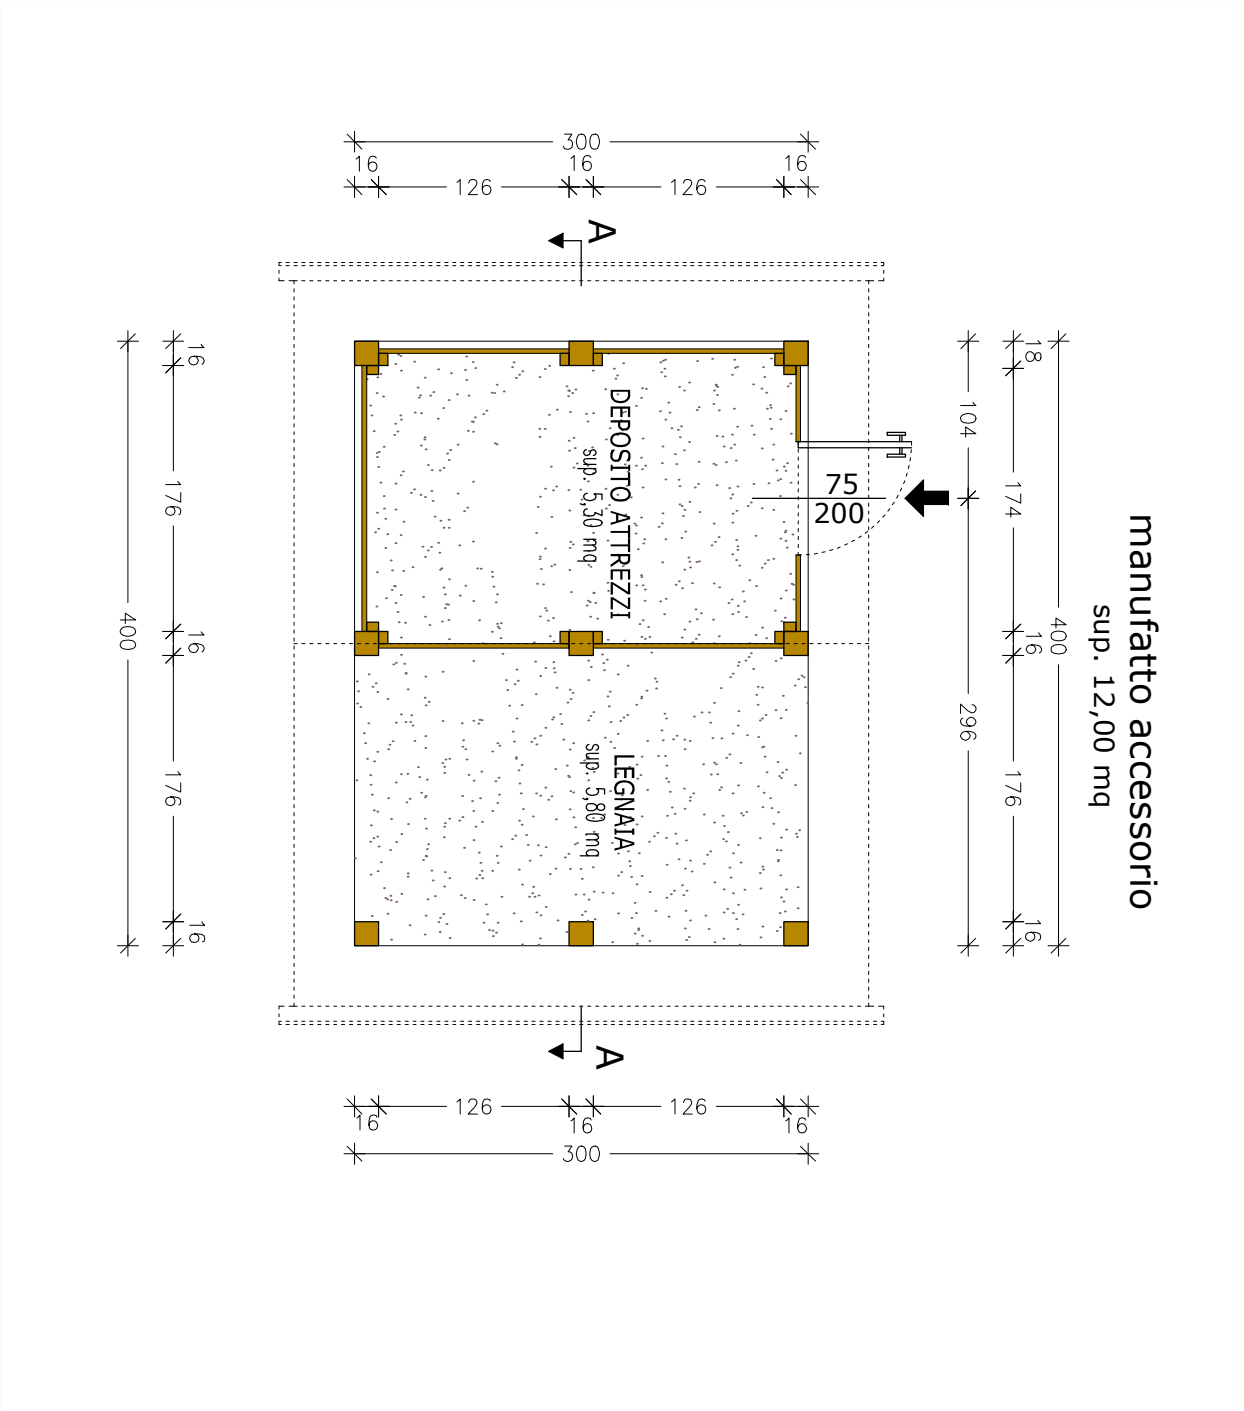

PIANTA COPERTURA

scala 1:50

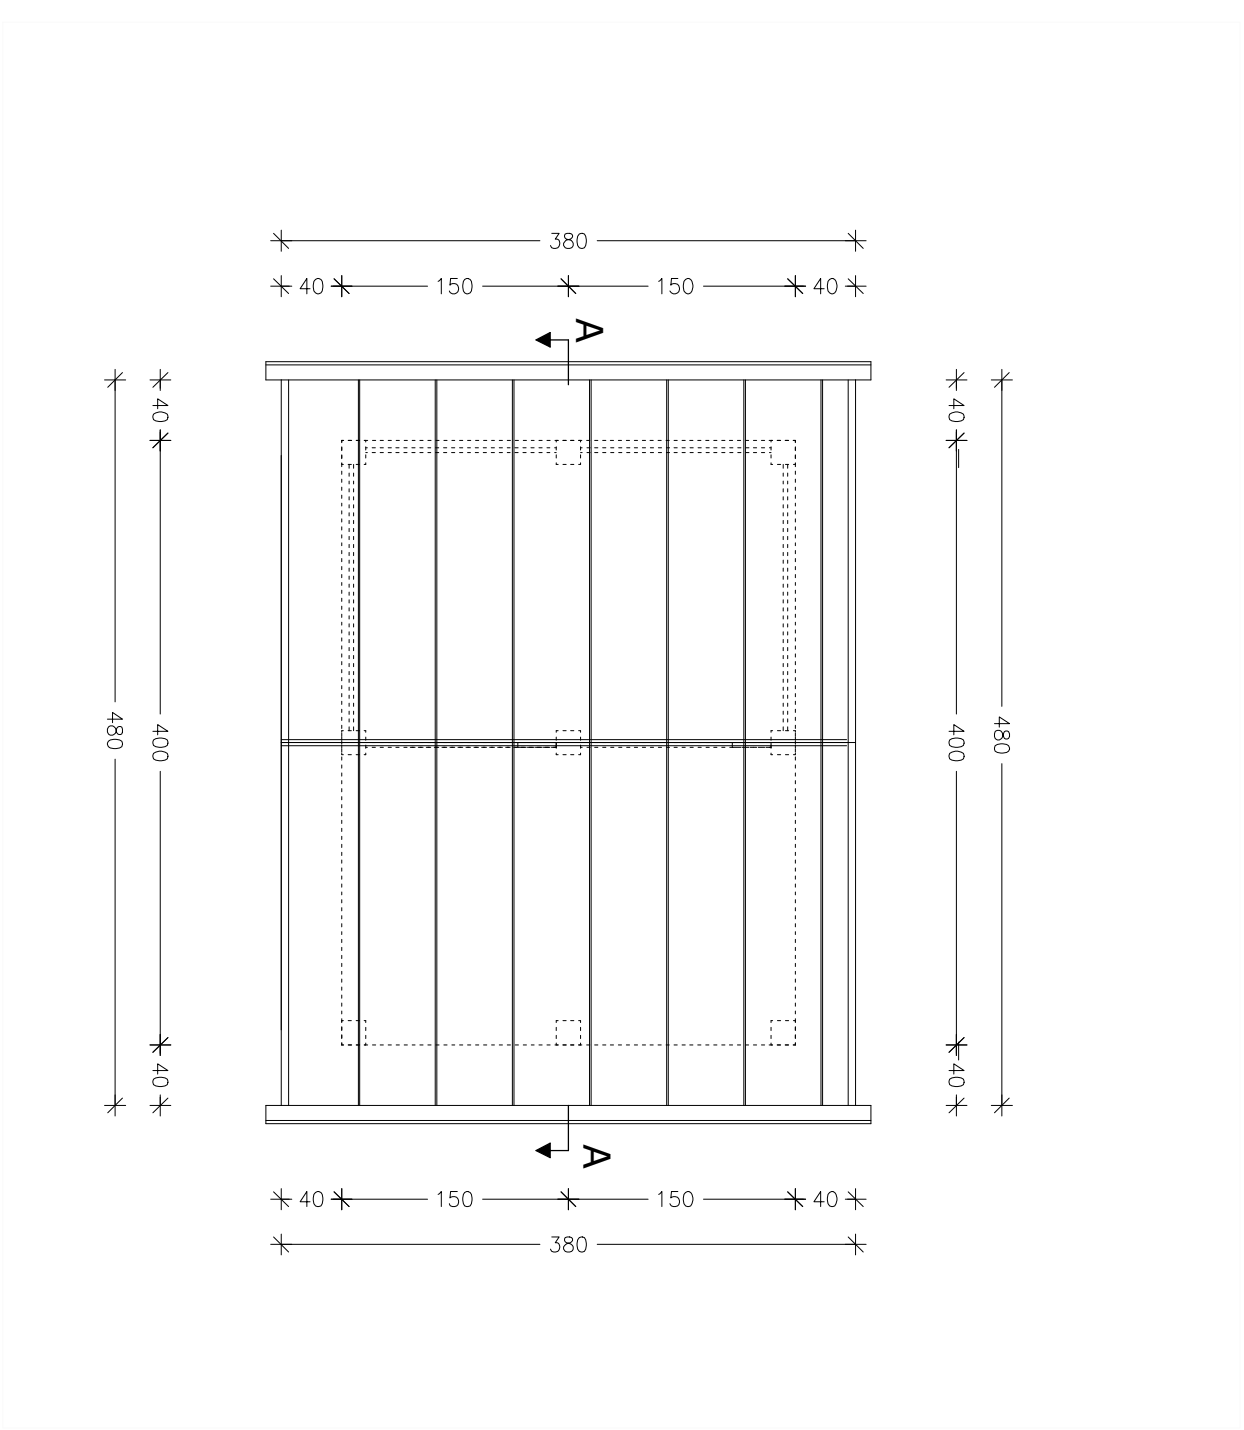

Questo elaborato è stato redatto dal Servizio Tecnico del Comune di Giustino ed ha già ottenuto il parere favorevole dalla Commissione Edilizia d'Ambito per il Comune di Giustino nella seduta n.06/2023 tenutasi in data 14/09/2023 come specificato nell'opposto verbale di punto n.2

Servizio Tecnico Comune di Giustino




MANUFATTO ACCESSORIO
PERTINENZIALE ALLA P.ED. ____ C.C. GIUSTINO ____^PARTE

tav.02
PROSPETTI


PROSPETTO PRINCIPALE

scala 1:50

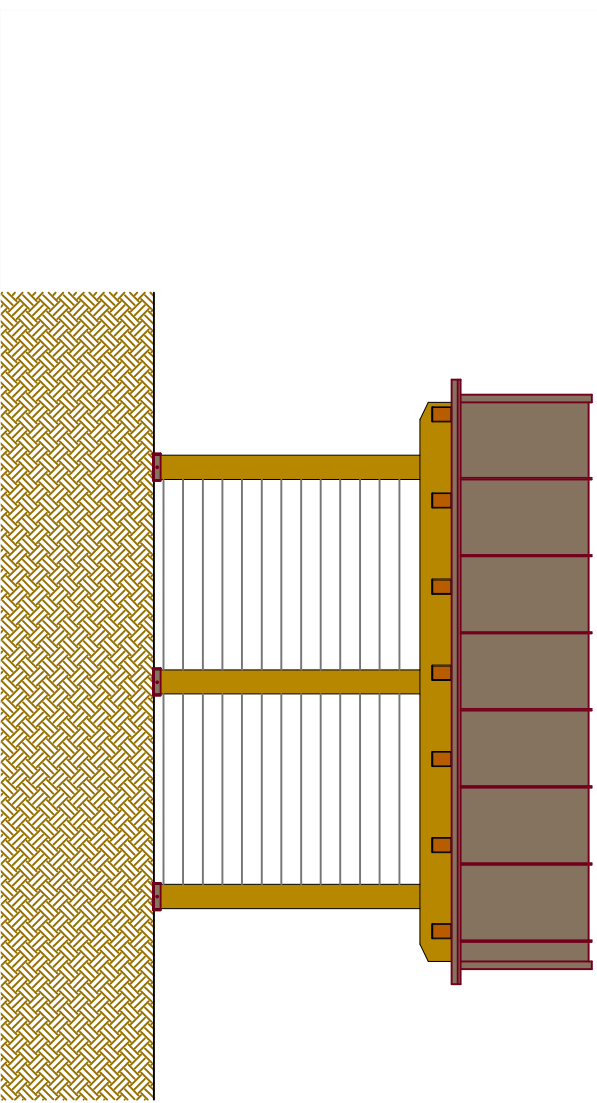


PROSPETTO LATERALE 1

scala 1:50

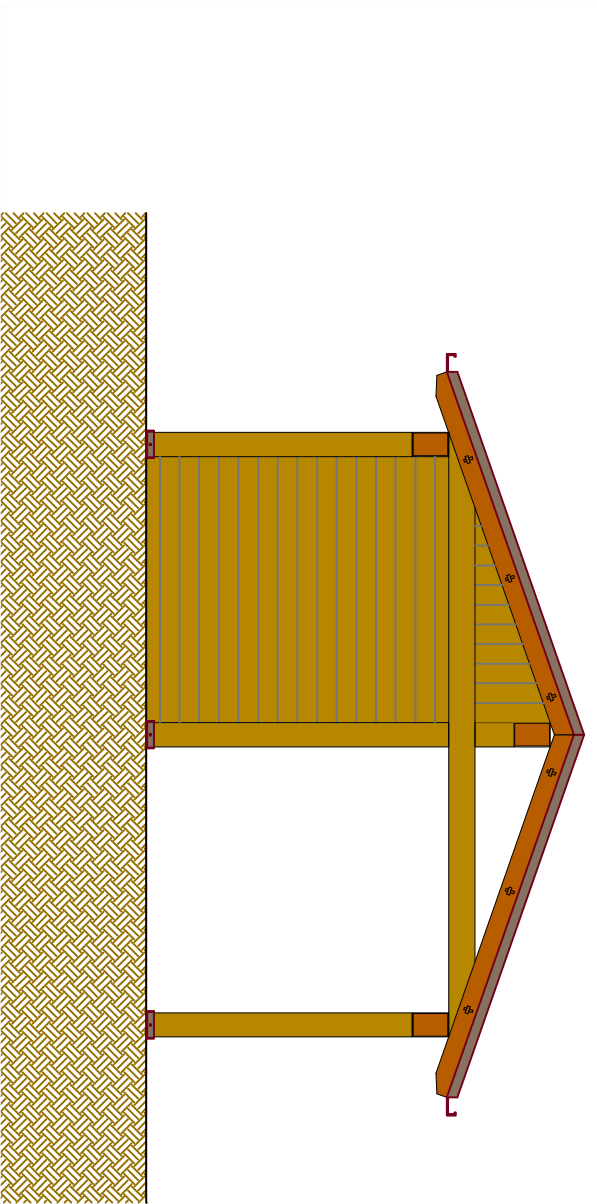


PROSPETTO POSTERIORE

scala 1:50

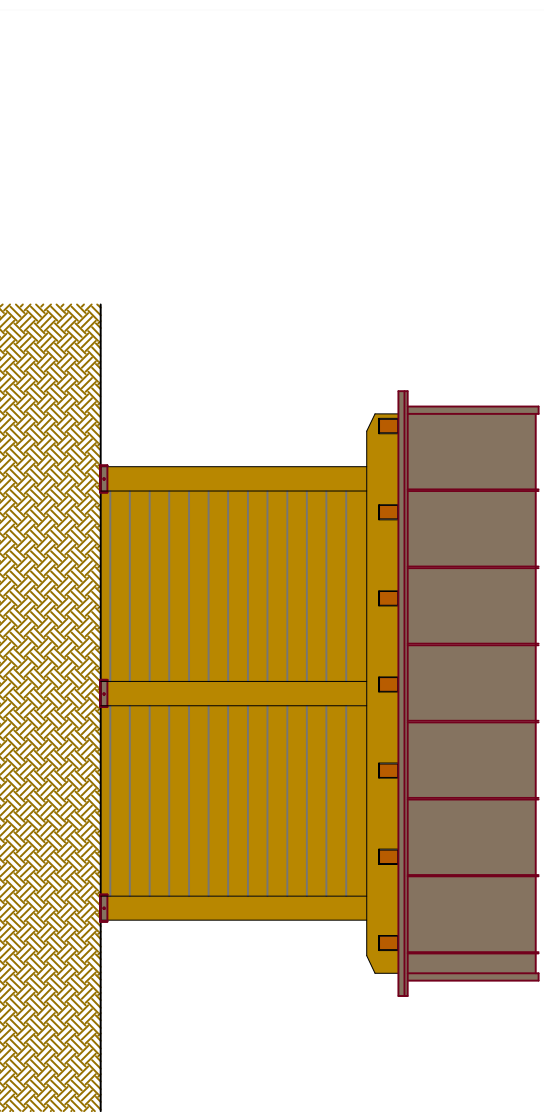

PROSPETTO LATERALE 2

scala 1:50

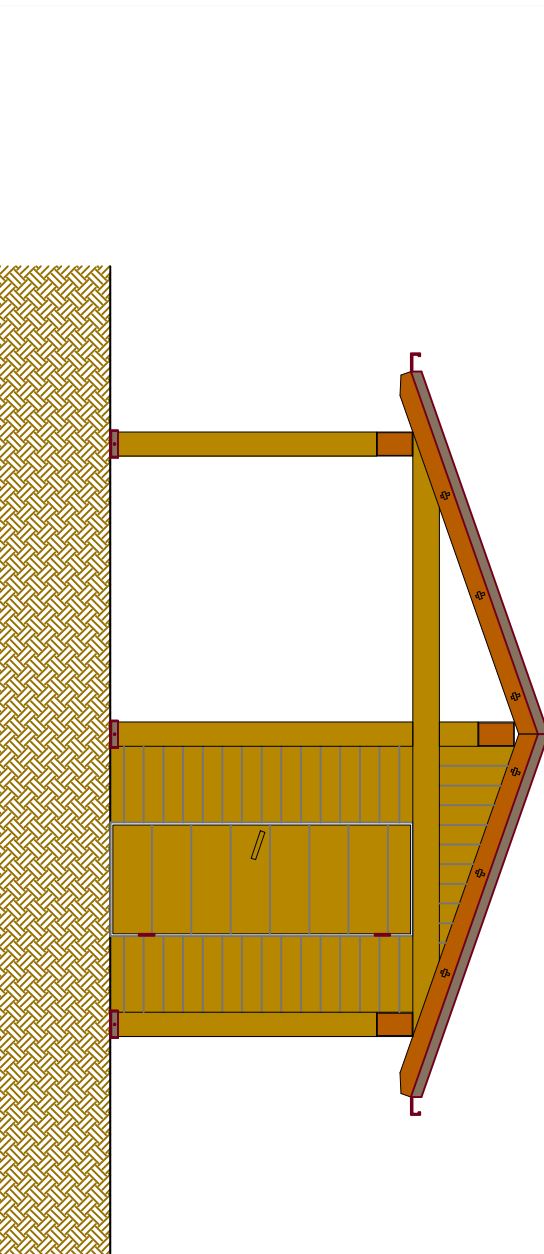

Questo elaborato è stato redatto dal Servizio Tecnico del Comune di Giustino ed ha già ottenuto il parere favorevole dalla Commissione Edilizia d'Ambito per il Comune di Giustino nella seduta n.06/2023 tenutosi in data 14/09/2023 come specificato nell'opposto verbale al punto n.2


Servizio Tecnico Comune di Giustino




MANUFATTO ACCESSORIO
PERTINENZIALE ALLA P.ED. _____ C.C. GIUSTINO _____^PARTE

tav.03
PLANIMETRIA e
SEZIONE A-A

SEZIONE A-A
scala 1:50

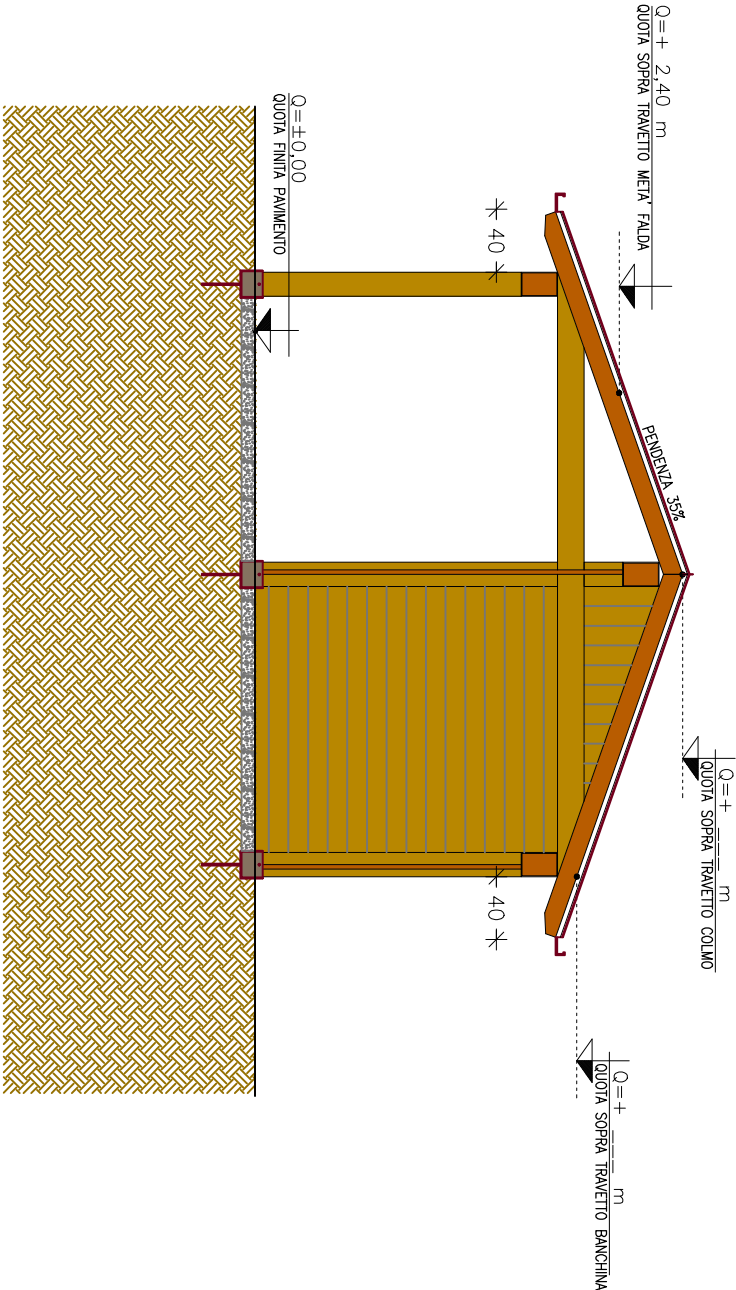

PLANIMETRIA
scala a vista

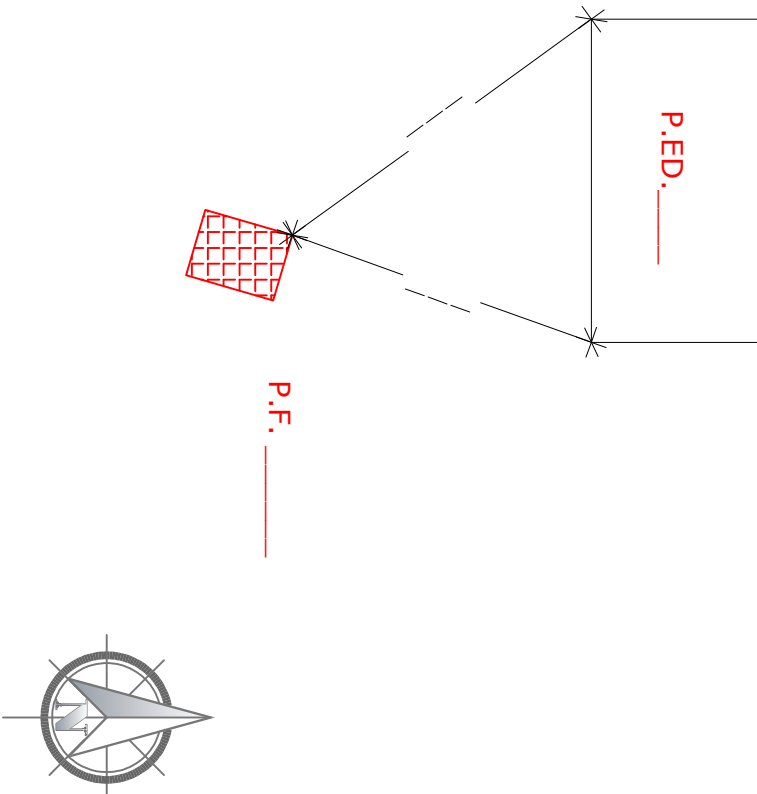

INQUADRAMENTO URBANISTICO

AREA DI TUTELA AMBIENTALE – art. 19 G8
AREA A AGRICOLA DEL PUP – art. 17 E2
Nelle aree agricole sono ammessi manufatti di limitate dimensioni come definiti dal DPP 8 marzo 2010, n. 8-40/leg.
CARTA DI SINTESI DELLA PERICOLOSITA' GEOLOGICA – P____
CSP Litogeomorfologica P____

RELAZIONE

IL MANUFATTO ACCESSORIO SARÀ DI PERTINENZA DELLA P.ED. _____ C.C. GIUSTINO _____^PARTE – LOC. _____
TALE MANUFATTO SARÀ ADIBITO PER METÀ AL RICOVERO DEGLI ATTREZZI E QUINDI SI RENDE NECESSARIO REALIZZARE UN VOLUME INTERAMENTE CHIUSO E ACCESSIBILE QUINDI UNICAMENTE DALLE PORTE
LA RESTANTE METÀ SARÀ LASCIATA APERTA E VERRÀ ADIBITA AL DEPOSITO DI LEGNA DA ARDERE

MATERIALI DI FINITURA

TAMPONAMENTI PERIMETRALI "CHIUSI" REALIZZATI CON ASSITO IN LEGNO ABETE O LARICE POSATO IN SENSO ORIZZONTALE
TAMPONAMENTI PERIMETRALI SOTTOTETTO "CHIUSI" REALIZZATI CON ASSITO IN LEGNO ABETE O LARICE POSATO IN SENSO VERTICALE
MONTANTI VERTICALI E ORIZZONTALI IN LEGNO ABETE O LARICE DIM. 16*16 cm, IN TINTA NATURALE, CON BORDI SMUSSATI
FISSAGGIO A TERRA TRAMITE BICCHIERI QUADRATI IN FERRO INFISSI NEL TERRENO CON PIETRA
TRAVI DELLA COPERTURA IN LEGNO ABETE O LARICE, DIM. 16x24 TINTA NATURALE, CON TESTE SAGOMATE E CON BORDI SMUSSATI
TRAVETTI DELLA COPERTURA IN LEGNO LARICE, DIM. 10x14 TINTA NATURALE CON TESTE SAGOMATE E CON BORDI SMUSSATI
MANTO DI COPERTURA IN LAMIERA COLOR TESTA DI MORO O SCANDOLE IN LEGNO LARICE (IN ALTERNATIVA COME EDIFICIO PRINCIPALE)
LATTONERIE (CANALI DI GRONDA e SCOSSALINE) IN LAMIERA COLOR TESTA DI MORO (IN ALTERNATIVA COME EDIFICIO PRINCIPALE)
INFISSI ESTERNI (PORTA D'INGRESSO) IN LEGNO DI ABETE O LARICE MASSICCIO TINTA NATURALE
PAVIMENTAZIONE INTERNA REALIZZATA CON MATTONELLE IN PIETRA GRANITO TONALITE POSATE A "SECCO"

Questo elaborato è stato redatto dal Servizio Tecnico del Comune di Giustino ed ha già ottenuto il parere favorevole dalla Commissione Edilizia d'Ambito per il Comune di Giustino nella seduta n.06/2023 tenutosi in data 14/09/2023 come specificato nell'opposto verbale al punto n.2

Servizio Tecnico Comune di Giustino

